


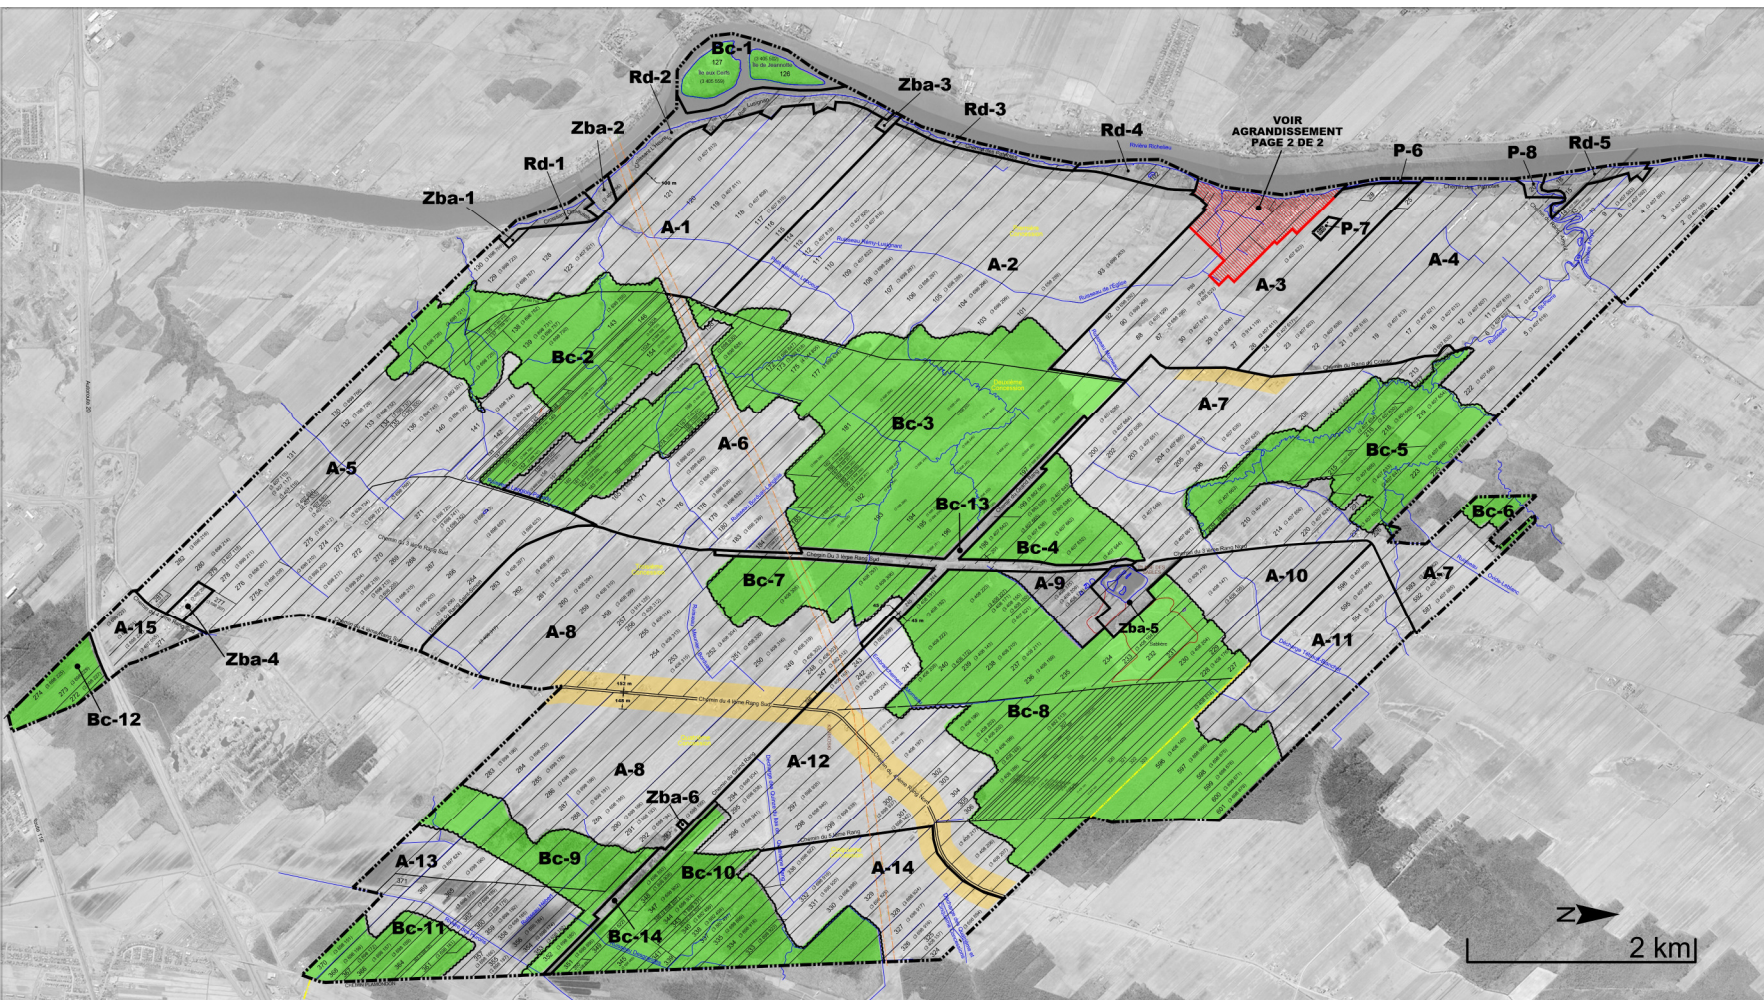

Plan de zonage

Légende

- A - Agricole
- Bc - Boisé conservation
- H - Résidentielle
- Hc - Résidentielle et commerciale
- I - Industrielle
- P - Publique
- Rd - îlot déstructuré résidentiel
- Zba - Zone bénéficiant d'un droit aquis (L.P.T.A.A.Q.)

- Ensemble rural
- Périmètre urbain
- Boisé conservation

Règlement : 2011-11-008

Amendement	Date

